


# B TYPE / 1LDK+WIC

● 専有面積 / 29.66㎡ (8.97坪) ● バルコニー面積 / 6.75㎡ (2.04坪)

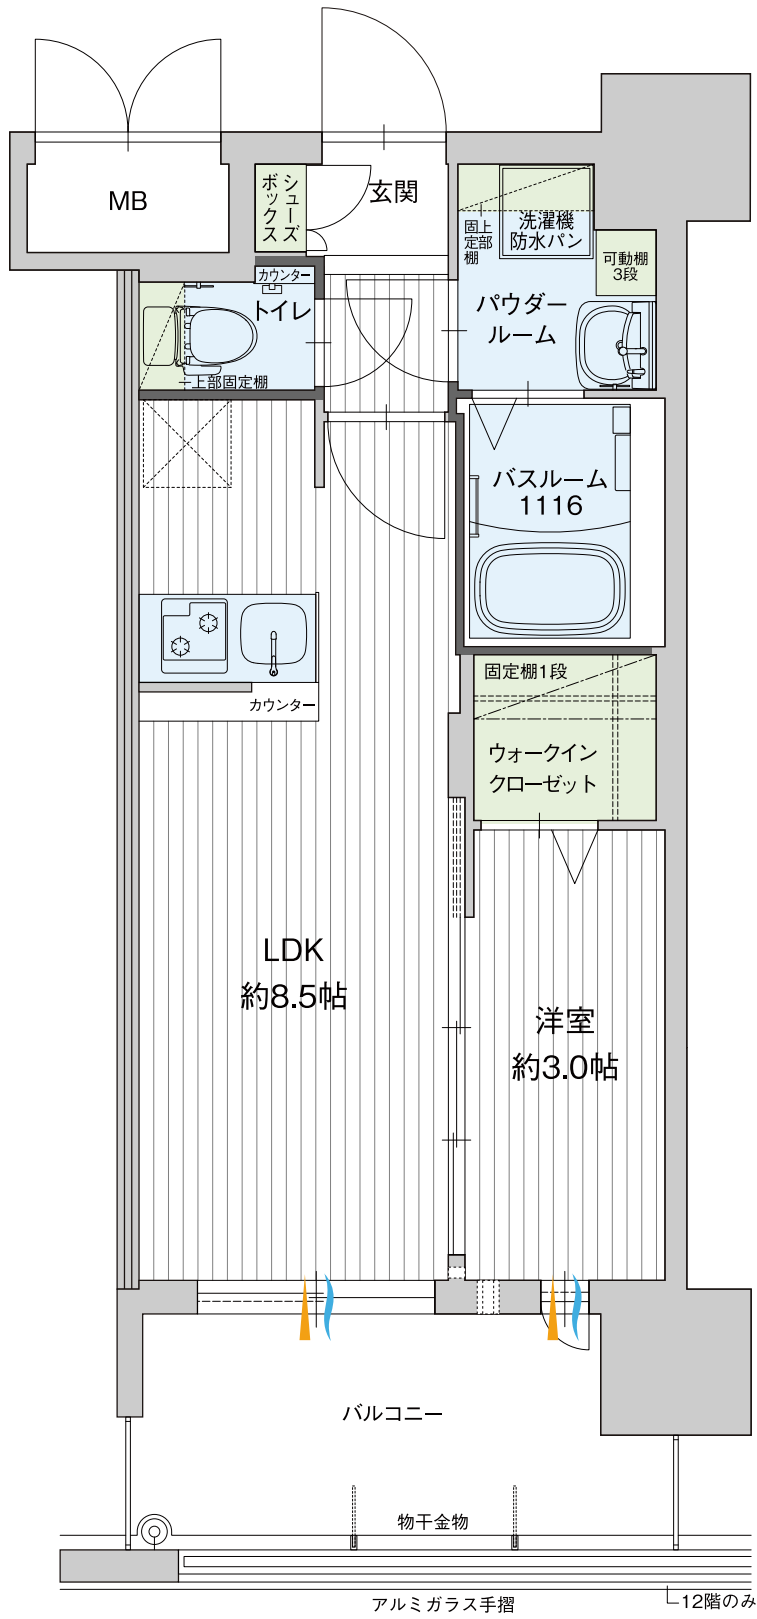

14	A	B	B1	A1
13	A	B	B1	A1
12	A	B	B1	A1
11	A	B	B1	A1
10	A	B	B1	A1
9	A	B	B1	A1
8	A	B	B1	A1
7	A	B	B1	A1
6	A	B	B1	A1
5	A	B	B1	A1
4	A	B	B1	A1
3	A	B	B1	A1
2	A	B	B1	A1
1	駐車場・エントランス			



... 収納
  ... 水回り
  ... 通風・採光

アルミガラス手摺 L12階のみ